


### DISPOSICIÓN DE LUCES POR FASES

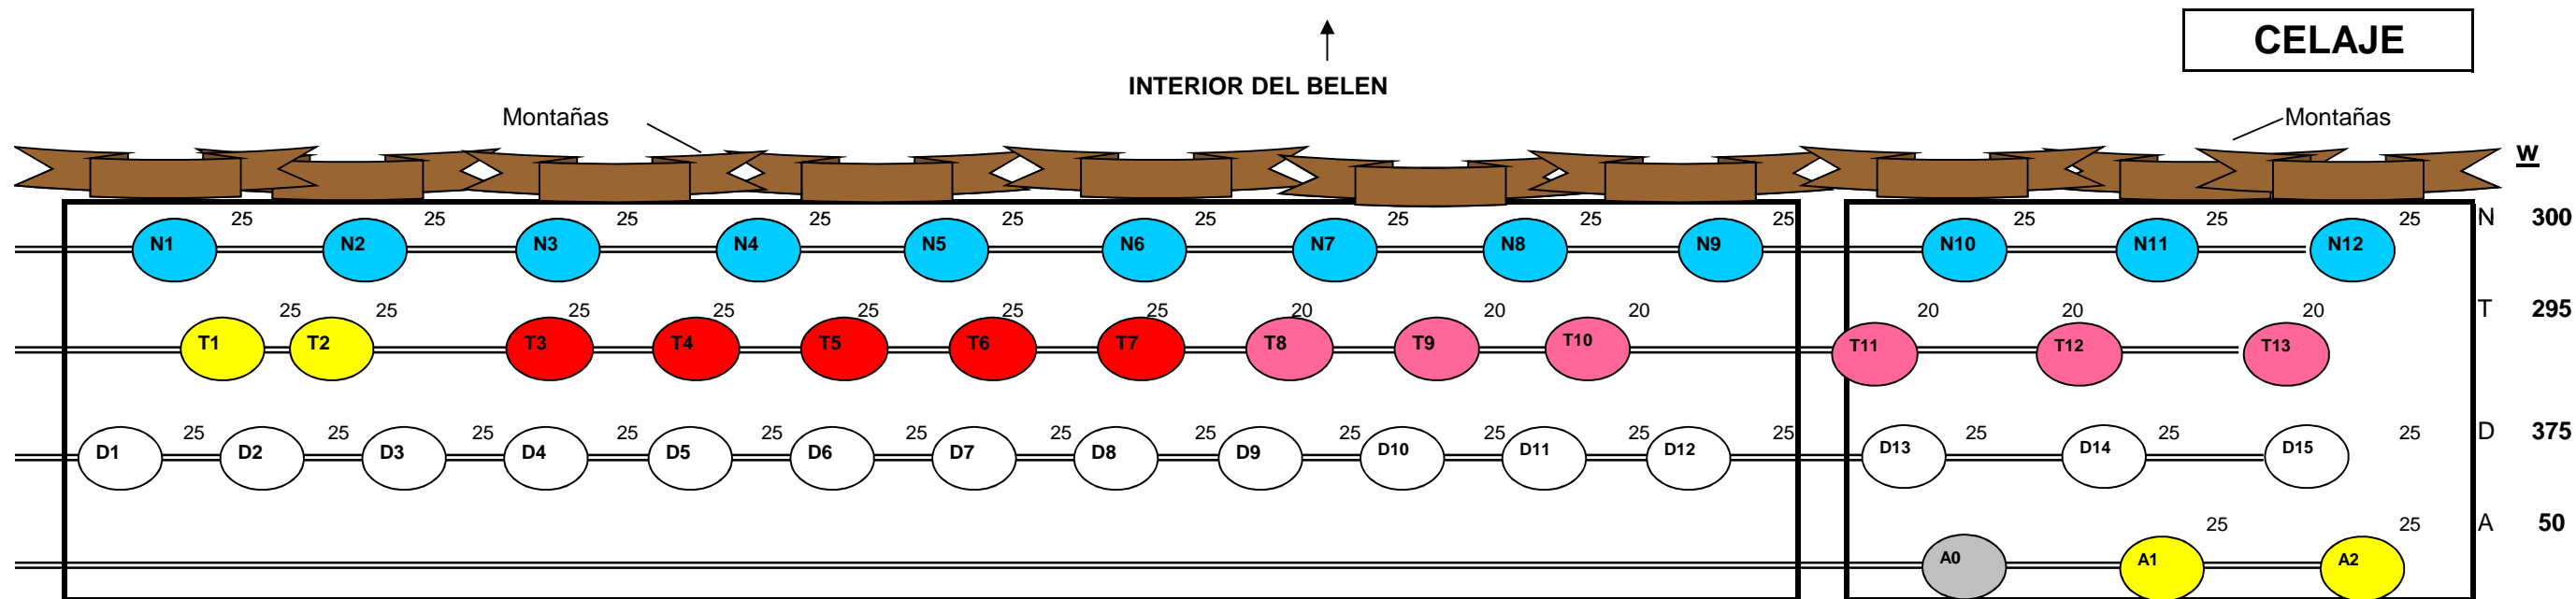


espacio vacío

MURO



### EMBOCADURA

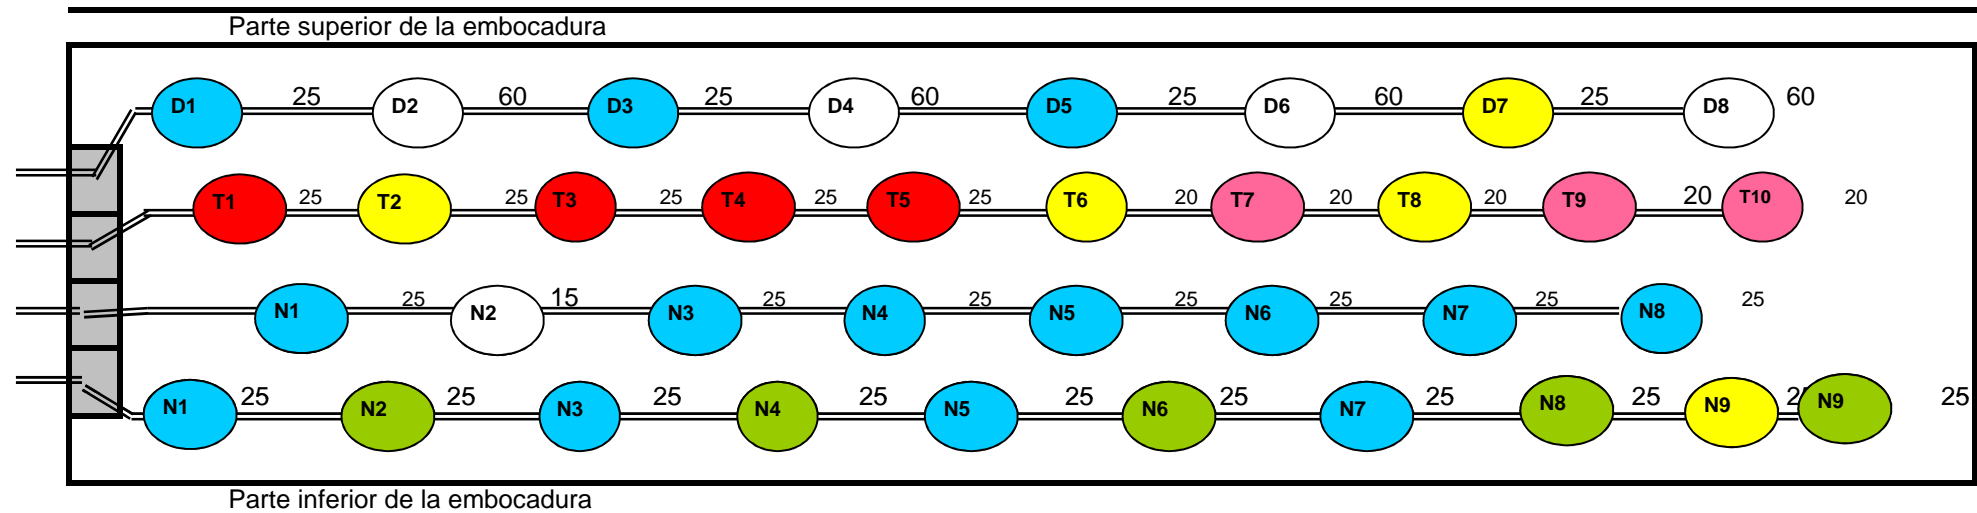

VISTA DESDE EL INTERIOR DEL BELEN


#### Potencias por fase, W

Día	715
Tarde	520
Noche	490
Amanecer	300

Total 2.025 W


## DISPOSICIÓN GENERAL

Listón sobre el que se atornillan los portalámparas, si no van atornillados directamente a la madera de la embocadura. Yo utilicé listones de samba de 80 mm x 10 mm (poco peso)

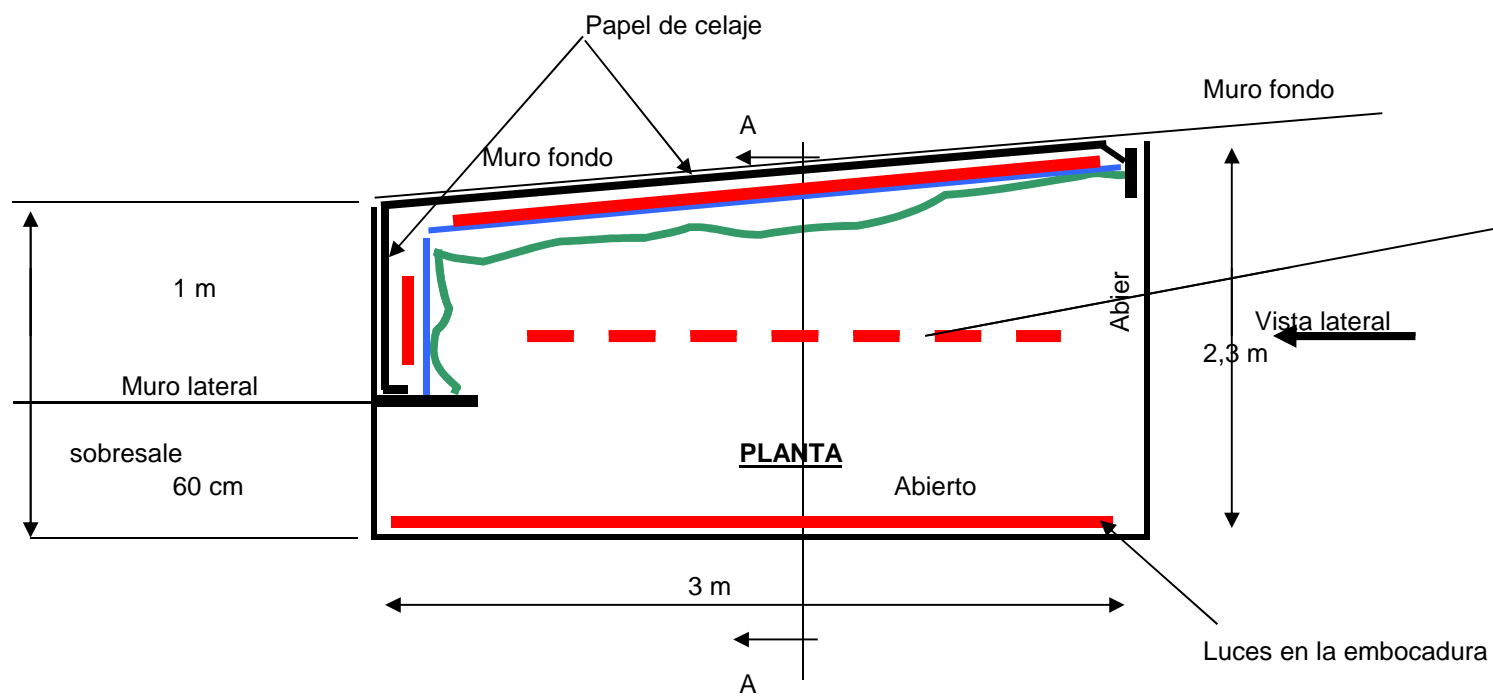

— Tablón 20-30 cm perpendicular al tablero  
 ~ Corchos o lo que haga de fondo

↑  
 Vista frontal

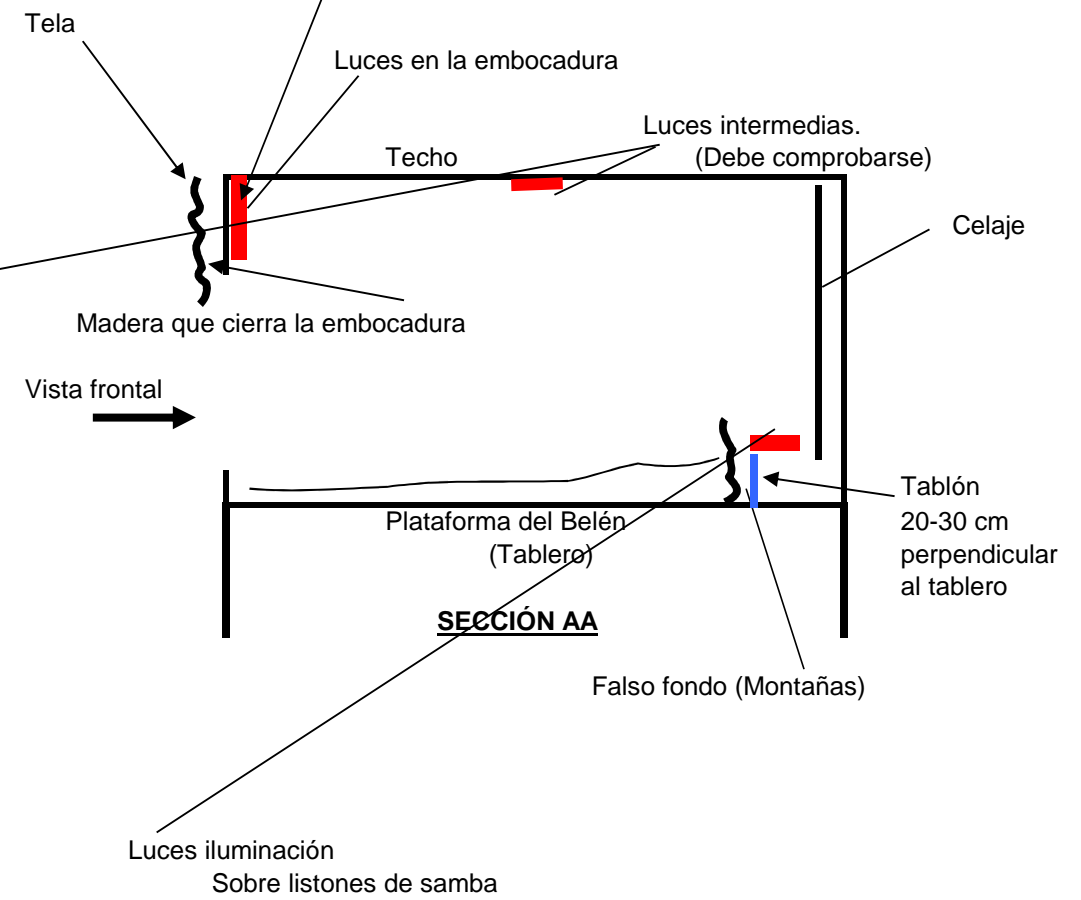

→  
 Vista frontal